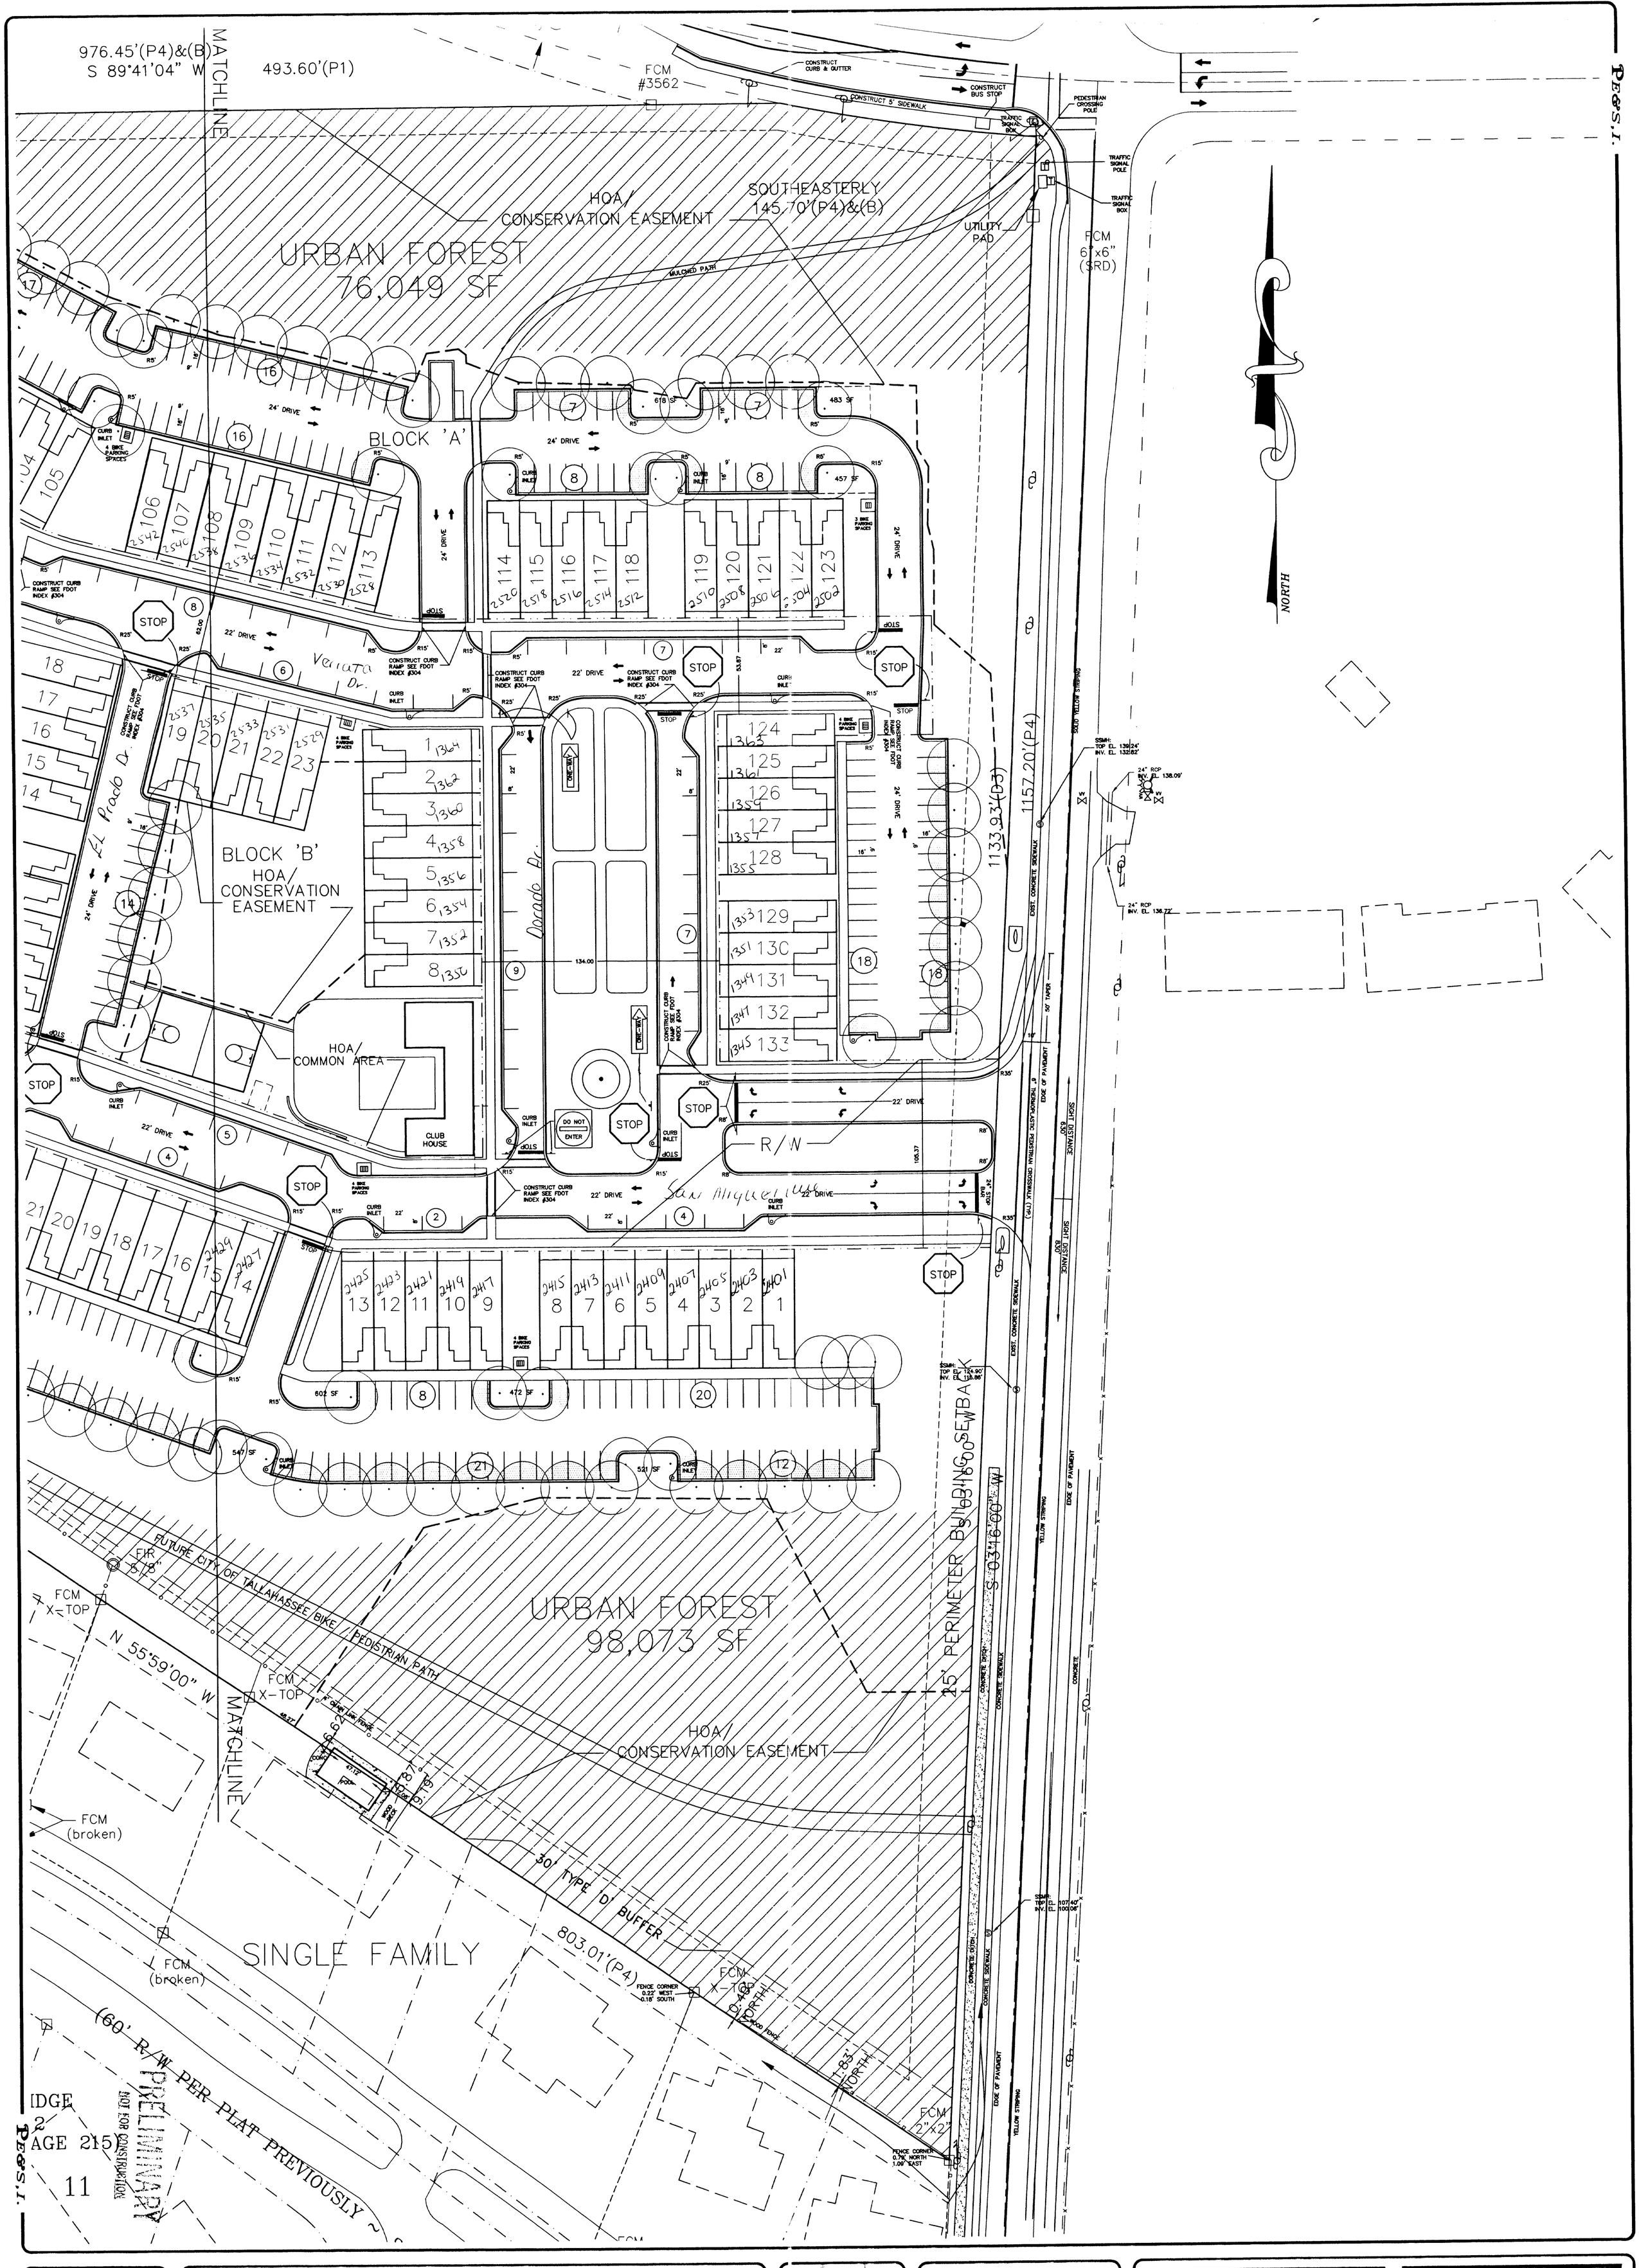

PE&S.I.

EDGE 2 PAGE 215

11

PE&S.I.

JOB NUMBER:	00155
SHEET NUMBER:	C-8

PROJECT: *PRESERVE AT SAN LUIS*

TITLE: *SITE PLAN*

DATE: 02-08-01
SCALE: 1"=40'
DRAWN BY: RM

REVISED:
03-21-01 - RM
04-03-01 - RM
04-19-01 - RM
06-19-01 - RM
11-07-01 - RM

POOLE ENGINEERING & SURVEYING, Inc.
2145 DELTA BLVD. • TALLAHASSEE, FL. 32303 • (850)386-5117

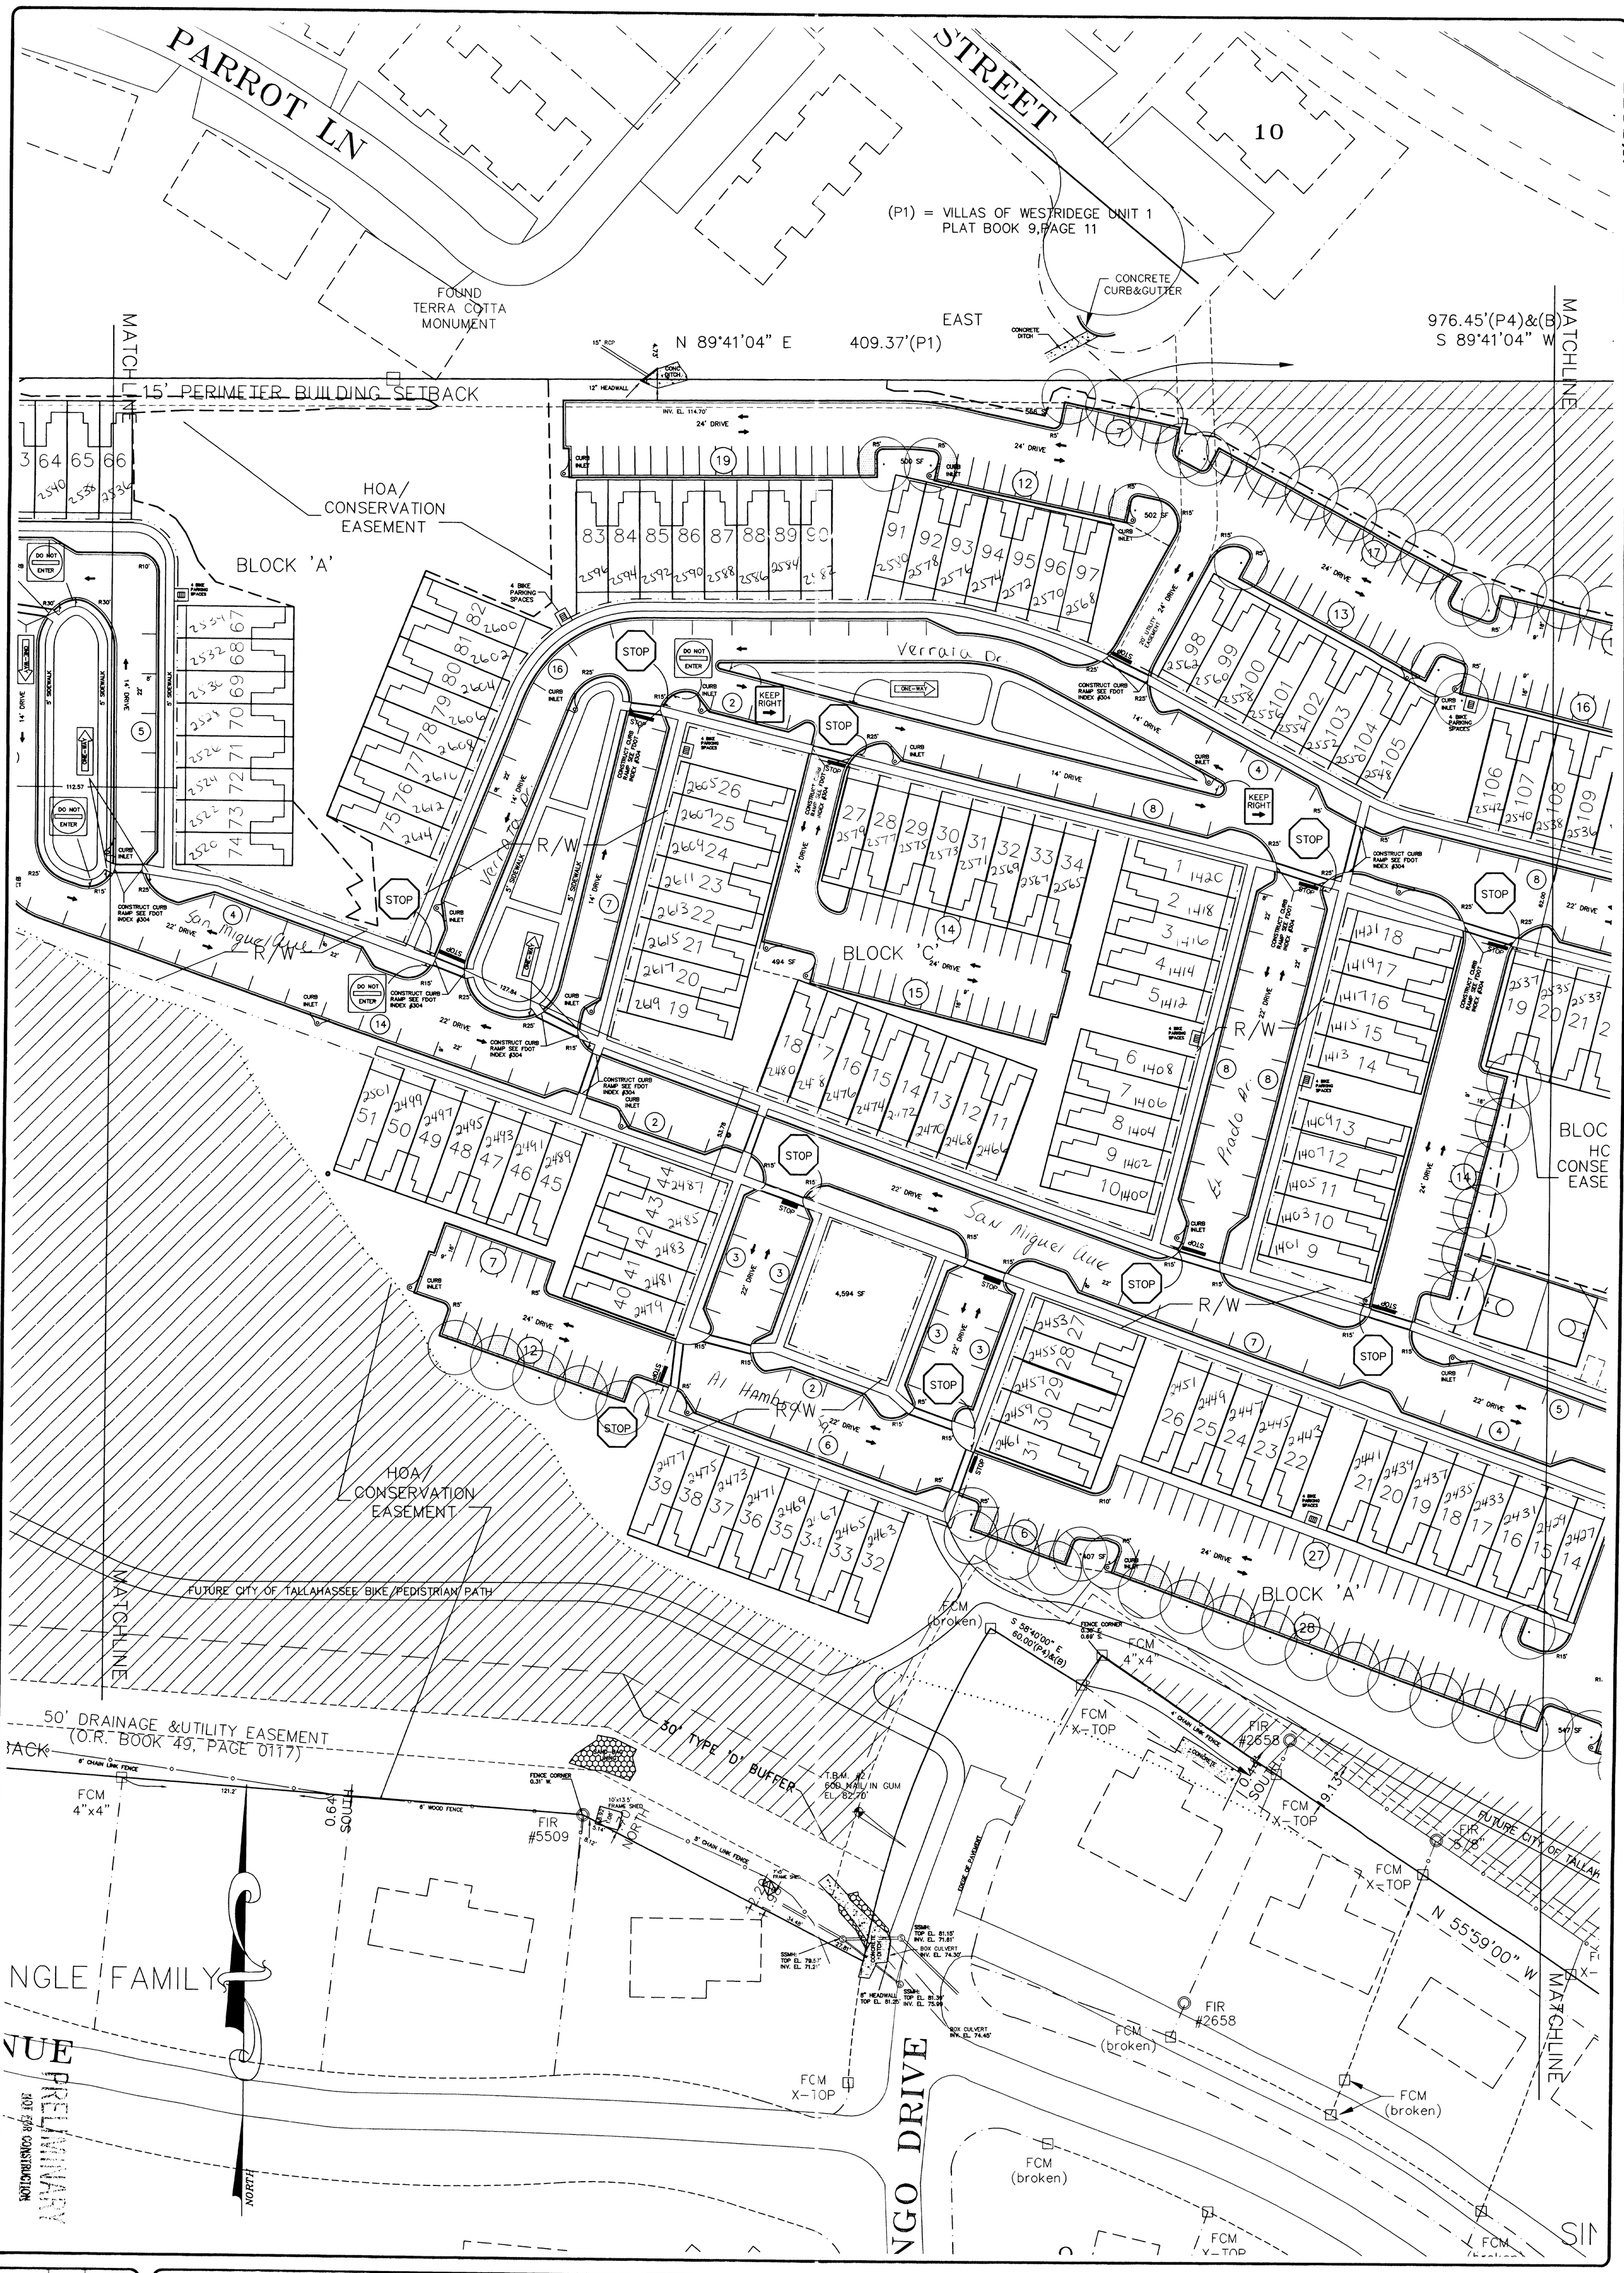

JOB NUMBER: 00155	SHEET NUMBER: C-9

PROJECT: PRESERVE AT SAN LUIS

TITLE: SITE PLAN

DATE: 02-08-01
SCALE: 1"=40'
DRAWN BY: RM

REVISED:
03-21-01 – RM
04-03-01 – RM
04-19-01 – RM
06-19-01 – RM
11-07-01 – RM

POOLE ENGINEERING & SURVEYING, Inc.
2145 DELTA BLVD. • TALLAHASSEE, FL. 32303 • (850)386-5117

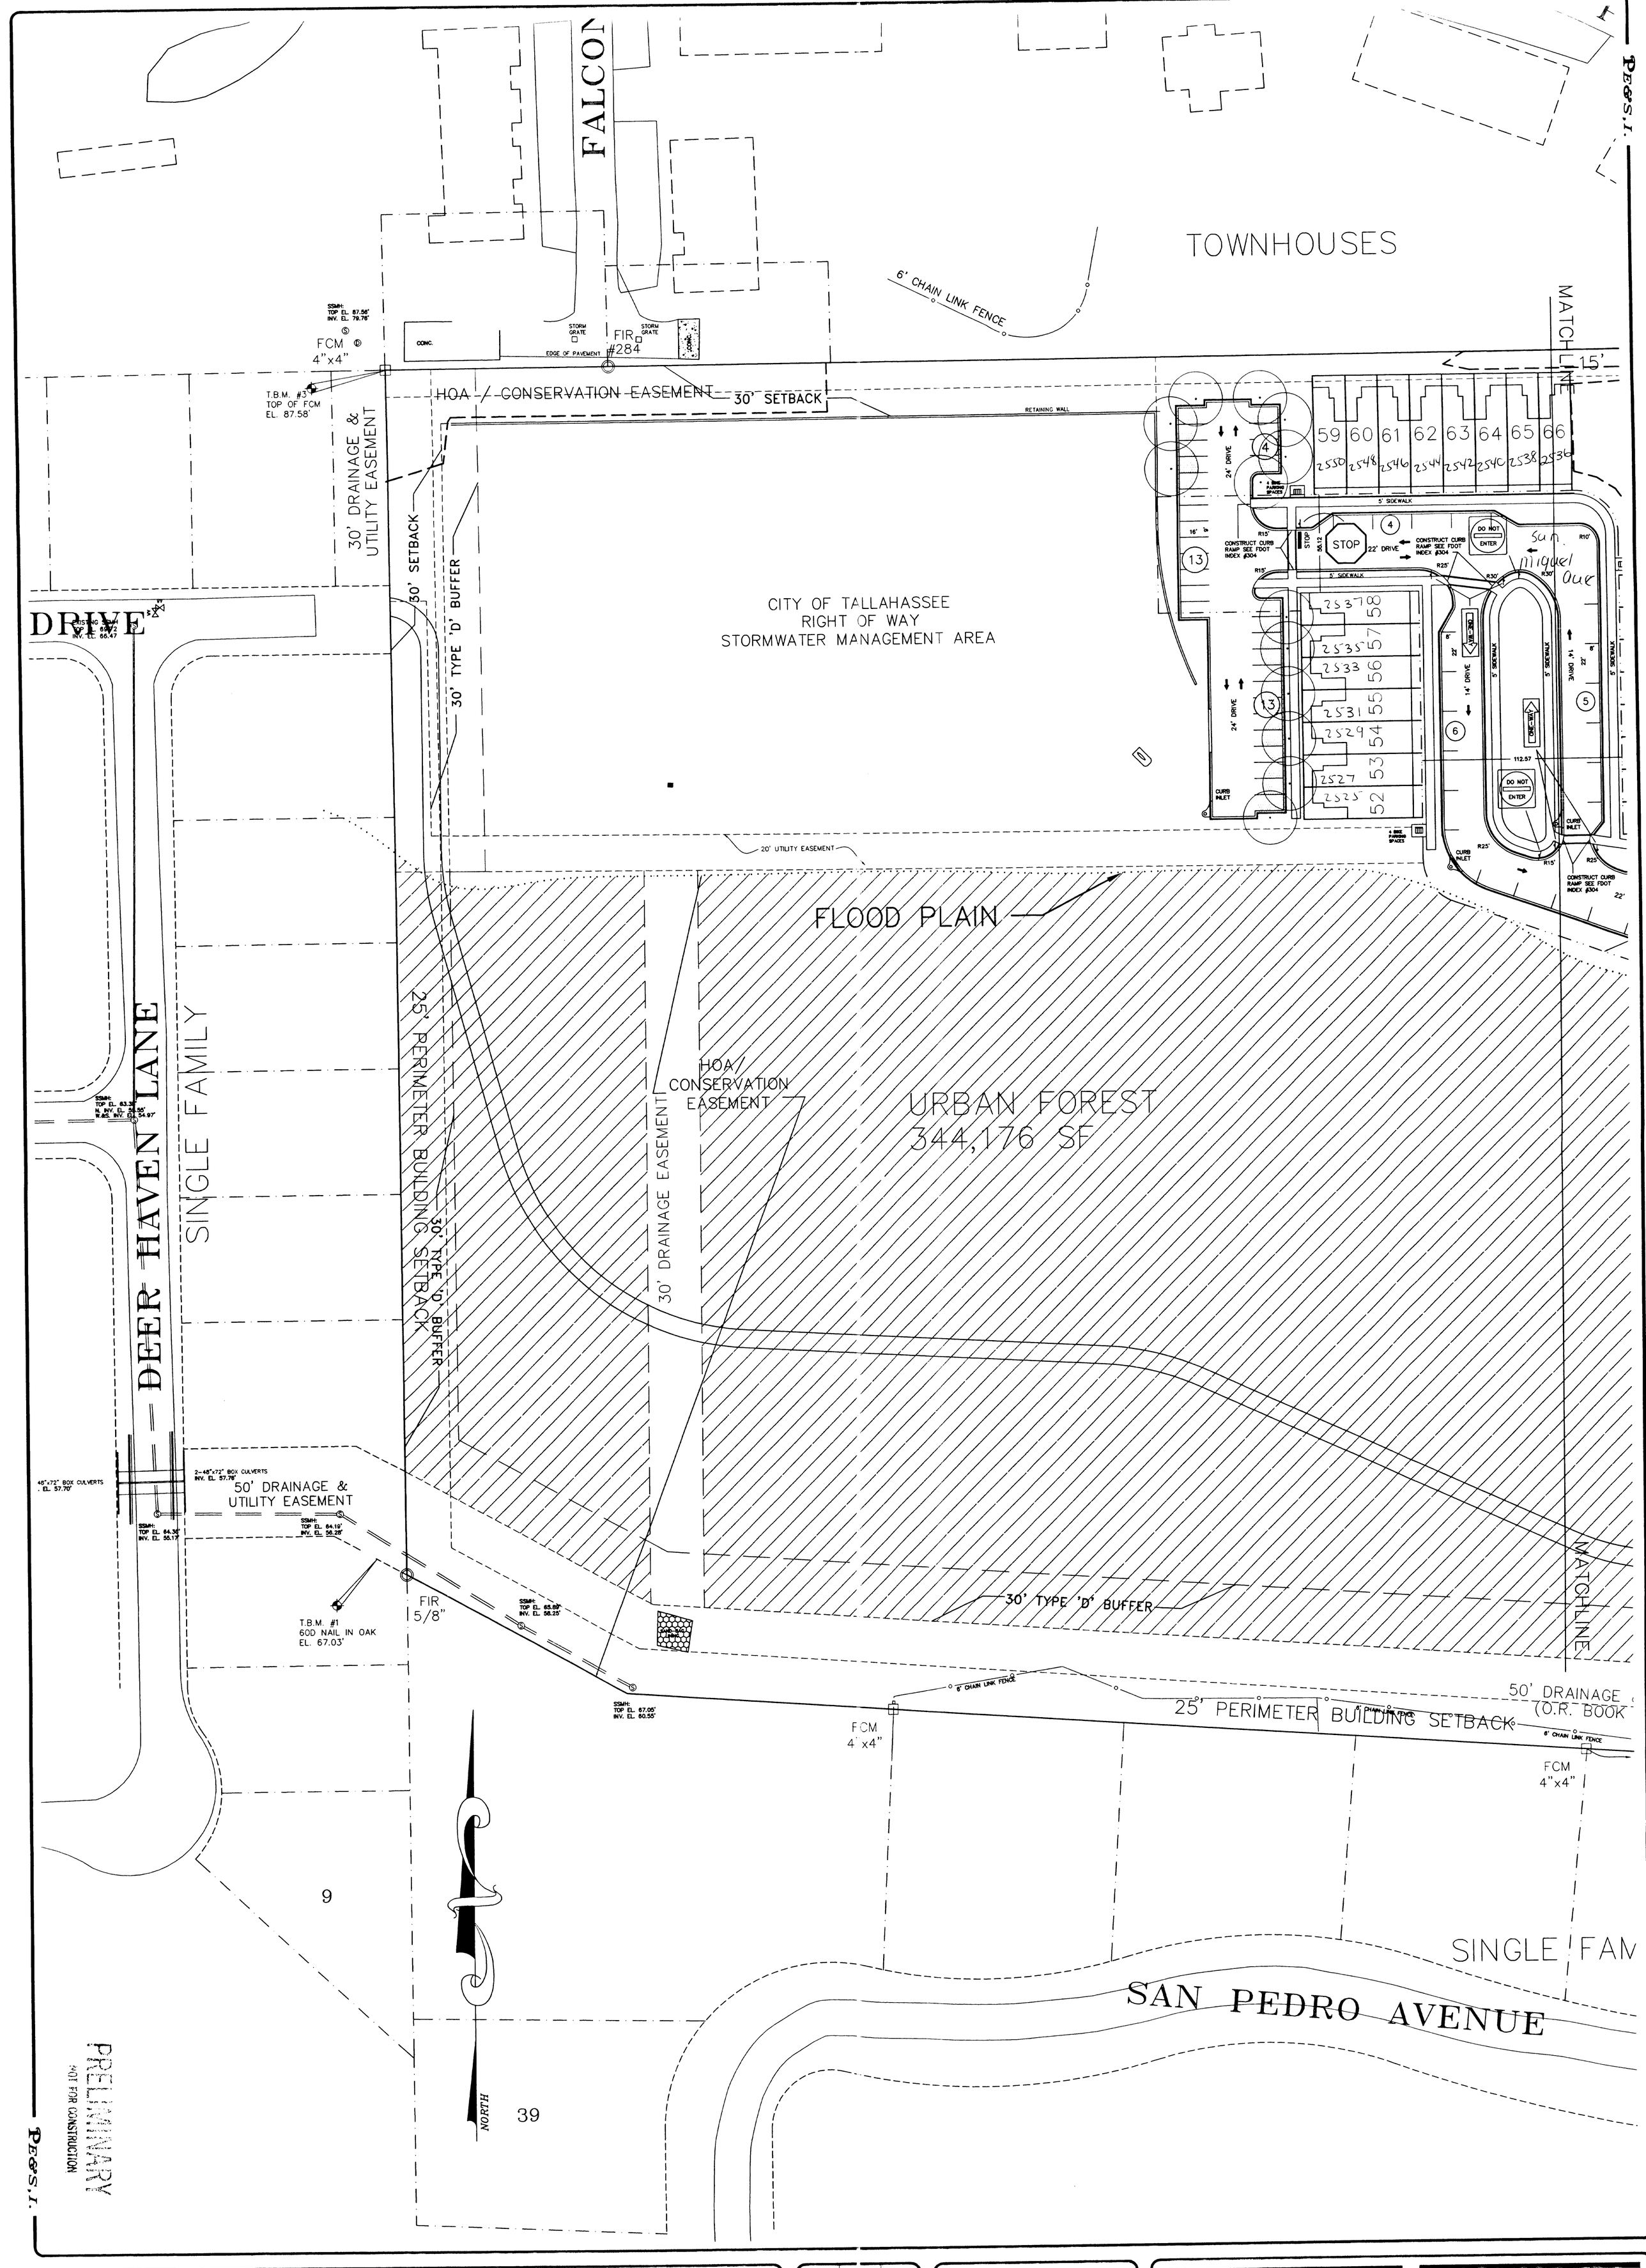

JOB NUMBER: 00155
SHEET NUMBER: C-10

PROJECT: PRESERVE AT SAN LUIS

TITLE: SITE PLAN

DATE: 02-08-01
SCALE: 1"=40'
DRAWN BY: RM

REVISED:
03-21-01 - RM
04-03-01 - RM
04-19-01 - RM
06-19-01 - RM
11-07-01 - RM

POOLE ENGINEERING & SURVEYING, Inc.
2145 DELTA BLVD. • TALLAHASSEE, FL. 32303 • (850)386-5117